
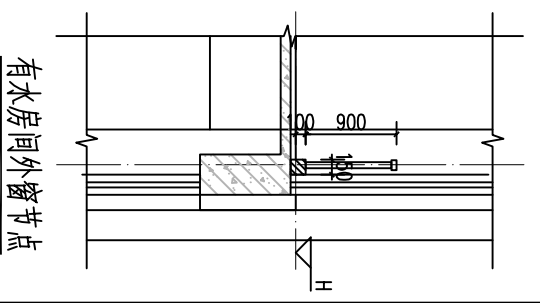


建筑会签	结构会签	给排水会签	强电/弱电	暖通会签	道路会签	桥梁会签	景观会签	室内会签	岩土会签
需会签	需会签	需会签	需会签	需会签	需会签	需会签	需会签	需会签	需会签

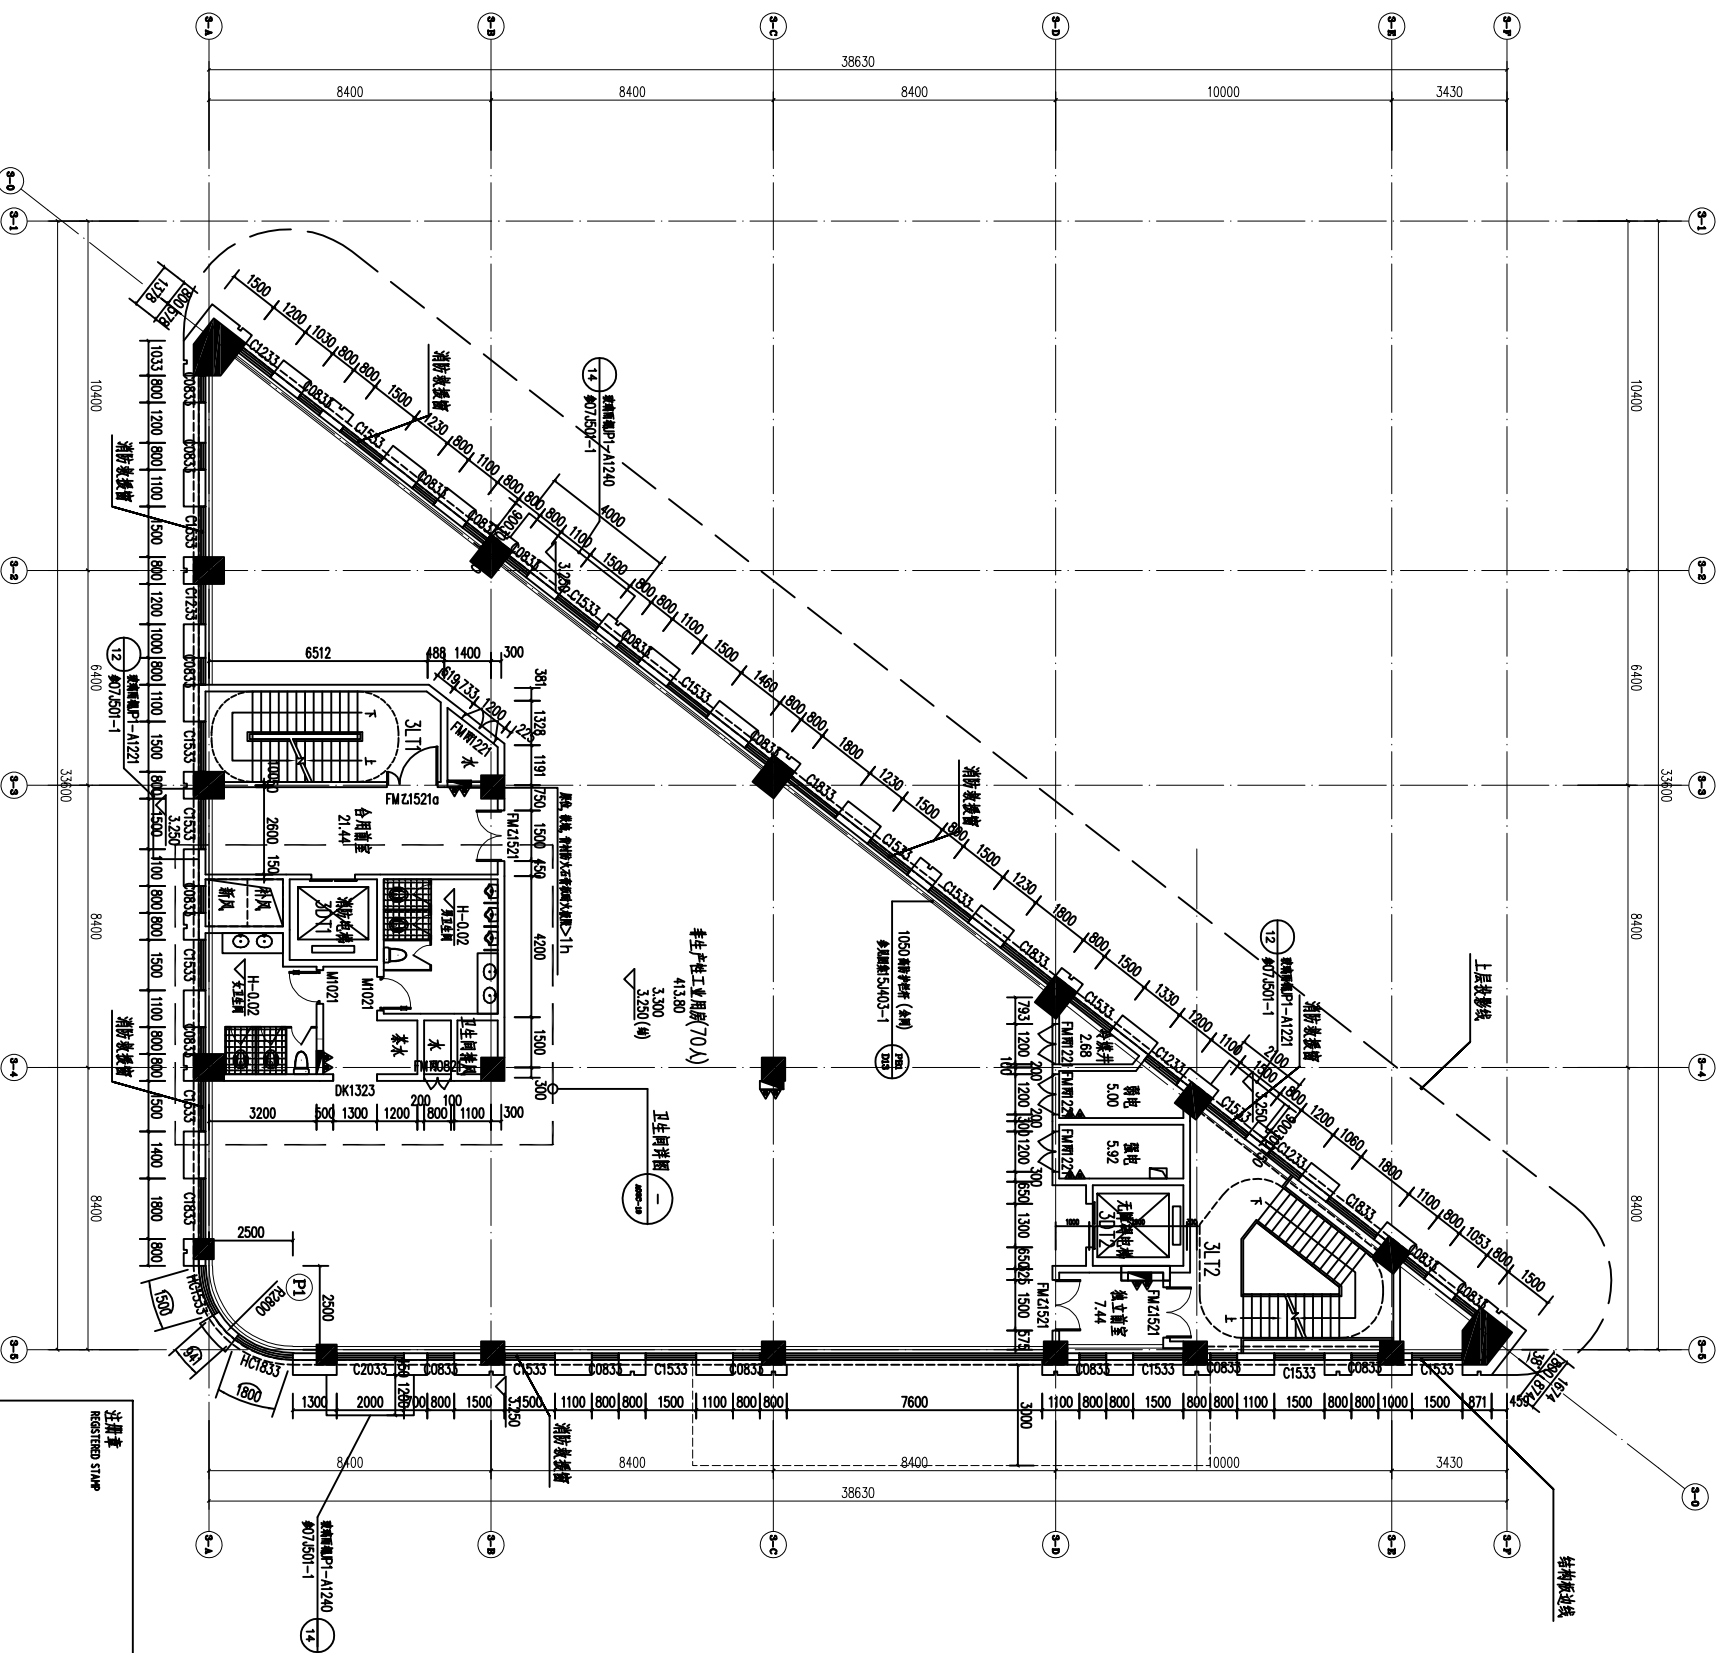

标高: H+0.150M

备注: H为楼层标高

**上海市建筑设计研究院有限公司**  
SHANGHAI CONSTRUCTION  
DESIGN & RESEARCH INSTITUTE CO., LTD.  
注册行地址: A13100361 注册工程地址: B13100361

审批 APPROVED	设计 DESIGNED	审核 CHECKED	制图 DRAWN
赵斌	荆山	荆山	荆山
审定 AUTHORIZED	项目经理 PROJECT MANAGER	项目负责人 PROJECT SUPERVISOR	专业负责人 SPECIALIST SUPERVISOR
周磊	周磊	周磊	周磊
修改 REVISION	版本 VER.	纪要 SUMMARY	日期 DATE

合作设计单位 COOPERATED UNIT	会签 CHECKED
武汉海之蓝实业有限公司	

工程名称 PROJECT NAME	子项名称 ITEM
武汉海之蓝实业有限公司生产及研发一体化工程项目	非生产性工业用房及配套工程-3#非生产性工业用房

图名 TITLE	图号 DRAWING NO.	日期 DATE
二层平面图	03	2020.07

工程编号 PROJECT NO.	专业编号 SPECIALIST NO.	日期 DATE
2020MSJ3102	03	2020.07